



ΕΦΗΜΕΡΙΣ ΤΗΣ ΚΥΒΕΡΝΗΣΕΩΣ

ΤΗΣ ΕΛΛΗΝΙΚΗΣ ΔΗΜΟΚΡΑΤΙΑΣ

ΤΕΥΧΟΣ ΤΕΤΑΡΤΟ **Αρ. Φύλλου 160**

18 Μαρτίου 1998

ΠΕΡΙΕΧΟΜΕΝΑ

ΑΝΑΔΑΣΩΣΕΙΣ

ΑΠΟΦΑΣΕΙΣ

Κήρυξη αναδασωτέας έκτασης εμβαδού ενός στρέμματος και τριακοσίων ενενήντα δύο τετρ. μ. (1,392) στη θέση «Πιπιρέλη» Περιφέρειας Κοινότητας Βουνιατάδων Νομού Κέρκυρας 1

ΑΠΑΛΛΟΤΡΙΩΣΕΙΣ

ΑΠΟΦΑΣΕΙΣ

Εφαρμογή του άρθρου 1 του Ν. 653/77 για την βελτίωση - διαπλάτυνση της Ε.Ο. Νο 2 από είσοδο Φερρών μέχρι Αρδάνιο (χ.θ. 2+600=χ.θ. 6+430,54)........... 2

Εφαρμογή του άρθρου 1 του Ν. 653/77 για την βελτίωση - διαπλάτυνση της Εγνατίας Οδού τμήμα: Γρεβενά - Κοζάνη, υπότμημα 4.2.4. (χ.θ. 38+878-51+340). 3

ΠΟΛΕΔΟΜΙΑ

ΑΠΟΦΑΣΕΙΣ

Επίσπευση από το Δημόσιο για τη διάνοιξη της οδού Αποστόλου Παύλου στο τμήμα της από την οδό Λ. Συγγρού μέχρι την οδό Μ. Αντύπα στο Δήμο Αγίας Βαρβάρας. 4

Επίσπευση από το Δημόσιο της διεύρυνσης της Λ. Βουλιαγμένης Σουνίου μεταξύ των οδών Παλαμά και Κρυστάλλη στην Κοινότητα Αναβύσσου........... 5

Τροποποίηση ρυμοτομικού σχεδίου Πετρούπολης στο Ο.Τ. 42 α΄.. 6

Αποστάσεις κτιρίων από το όριο υφιστάμενου δρόμου στο ΦΡΥ-ΚΑΣΟΥ Ν. Δωδ/σου............................ 7

ΑΝΑΔΑΣΩΣΕΙΣ

ΑΠΟΦΑΣΕΙΣ

Αριθ. ΔΔ/268 (1)

Κήρυξη αναδασωτέας έκτασης εμβαδού ενός στρέμματος και τριακοσίων ενενήντα δύο τετρ. μ. (1,392) στη θέση «Πιπιρέλη» Περιφέρειας Κοινότητας Βουνιατάδων Νομού Κέρκυρας.

Ο ΓΕΝΙΚΟΣ ΓΡΑΜ. ΠΕΡΙΦΕΡΕΙΑΣ ΙΟΝΙΩΝ ΝΗΣΩΝ

Έχοντας υπόψη:

1. Τις διατάξεις του Ν. 3200/55 περί διοικ/κης αποκ/σης όπως τροποποιήθηκε και συμπληρώθηκε μεταγενέστερα με το Ν.Δ. 532/70.

2. Το άρθρο 117 του Συντάγματος.

3. Τις διατάξεις του Ν. 998/79 «Περί προστασίας των Δασών κλπ» και ειδικότερα α) του άρθρου 41 παρ. 1, β) του άρθρου 38 παρ. 1 & 2 ... γ) αρθ. 3.

4. Τις διαταγές του υπουργείου Γεωργίας:

α) 160417/1180/8.7.80,

β) 182447/3049/24.9.80,

γ) 164836/3163/10.8.81,

δ) 167606/3282/20.8.81.

5. Το άρθρο 12 Ν. 2040/92 και Ν. 2240/94 και Ν. 2399/96.

6. Του Ν. 2503/30.5.97 «Διοίκηση Οργάνωση Στελέχωση της Περιφέρειας κ.λ.π.».

7. Την αριθ. ΔΔ/276/11.2.98 πρόταση της Δ/ντριας Δασών Κέρκυρας με την οποία προτείνεται η κήρυξη της παραπάνω έκτασης ως αναδασωτέας επειδή καταστράφηκε η δασική βλάστηση αποτελούμενη από πουρνάρι, σχοίνο, κουμαριά κλπ από παράνομη εκχέρσωση που διεπιστώθη στις 4.2.98, αποφασίζουμε:

Κηρύσσουμε αναδασωτέα, την παραπάνω δημόσια δασικού χαρακτήρα έκταση εμβαδού ενός στρέμματος τριακοσίων ενενήντα δύο τετρ. μέτρ. (1,392) βρίσκεται στη θέση «Πιπιρέλη» Κοινότητας Βουνιατάδων Ν. Κέρκυρας προσδιορίζεται από τα στοιχεία (Α, Β, Γ, ... Ε, Ζ, Α) και έχει όρια:

Ανατολικά: Δασικού χαρακτήρα έκταση.

Δυτικά: Δασικού χαρακτήρα έκταση και πέραν αυτής αγροτικό δρόμος.

Βόρεια: Ελαιόκτημα.

Νότια: Ελαιόκτημα.

όπως φαίνεται στο συνημμένο διάγραμμα που αποτελεί αναπόσπαστο μέρος αυτής με σκοπό την επαναδημιουργία με φυσική αναγέννηση της δασικής βλάστησης που καταστράφηκε αποτελούμενης από πουρνάρι και δευτερευόντως από κουμαριά, σχοίνο κ.λ.π. και τον αποκλεισμό κάθε αλλαγής της μορφής και της χρήσης της έκτασης αυτής.

Η απόφαση αυτή να δημοσιευθεί στην Εφημερίδα της Κυβερνήσεως.

Κέρκυρα, 11 Φεβρουαρίου 1998

Ο Γενικός Γραμματέας Περιφέρειας
ΚΩΣΤΑΣ Σ. ΓΕΩΡΓΑΛΙΔΗΣ

ΤΟΠΟΓΡΑΦΙΚΟ ΔΙΑΓΡΑΜΜΑ

Αναδασωτέας Έκτασης εμβαδού (Α,Β,Γ,...,6,Ζ,Α) = 1,392 στρεμμάτων στη θέση "Πιπιρέζη" Περ. Κοινότητας Βουνιατάδων Νομού Κέρκυρας.

ΚΛΙΜΑΚΑ: 1:500

Κέρκυρα, 11-2-98
Η Συντάκτης

Παπαϊωάννου Μαρία
Δασολόγος

ΕΛΕΓΧΘΗΚΕ
Κέρκυρα, 11-2-98
Η Διευθύντρια Δασών

ΚΡΙΚΗ-ΓΑΤΣΟΥΛΗ ΕΛΓΑ
Δασολόγος

ΑΠΟΣΠΑΣΜΑ ΧΑΡΤΟΥ
ΚΛΙΜΑΚΑ: 1:20.000

Το παρόν ανήκει στην αριθ. αα/268/11-2-98 απόφαση Γεν. Γραμ. Π.Ι.Ν.

ΑΚΡΙΒΕΣ ΑΝΤΙΓΡΑΦΟ
Κέρκυρα 11-2-98
Γραμματέας
ΠΗΝΕΛΟΠΗ
ΔΙΟΙΚΗΤΙΚΟΣ-ΛΟΓΙΣΤΙΚΟΣ

ΕΛΛΗΝΙΚΗ ΔΗΜΟΚΡΑΤΙΑ

Κέρκυρα, 11-2-98
Ο
ΓΕΝΙΚΟΣ ΓΡΑΜΜΑΤΕΑΣ

ΚΩΝΣΤΑΝΤΙΝΟΣ ΓΕΩΡΓΑΛΙΔΗΣ

ΑΠΑΛΛΟΤΡΙΩΣΕΙΣ

ΑΠΟΦΑΣΕΙΣ

Αριθ. Δ12/0/30845 (2)

Εφαρμογή του άρθρου 1 του Ν. 653/77 για την βελτίωση - διαπλάτυνση της Ε.Ο. Νο 2 από είσοδο Φερρών μέχρι Αρδάνιο (χ.θ. 2+600=χ.θ. 6+430,54).

Ο ΥΠΟΥΡΓΟΣ ΠΕΡΙΒΑΛΛΟΝΤΟΣ, ΧΩΡΟΤΑΞΙΑΣ ΚΑΙ ΔΗΜ. ΕΡΓΩΝ

Έχοντας υπόψη:

1) Τις διατάξεις του Ν. 653/77»Περί υποχρεώσεως των παροδίων ιδιοκτητών για την διάνοιξη οδών κ.λ.π.», όπως τροποποιήθηκε και συμπληρώθηκε με τους Ν. 960 (άρθρο 9 παρ. 4), Ν. 947/79 (άρθρο 62 παρ. 9 και 10), Ν. 1349/83 (άρθρο 14) και Ν. 1418/84 (άρθρο 25) σε συνδυασμό με την Α1/0/2/7/12.3.85 απόφαση Υπουργού ΠΕΧΩΔΕ.

2) Τις διατάξεις του Π.Δ. 929/79 «Περί εκτελέσεως του άρθρου 1 του Ν. 653/77».

3) Τις διατάξεις του Π.Δ. 69/88 «Περί Οργανισμού της Γενικής Γραμματείας Δημοσίων Έργων».

4) Τις διατάξεις του Ν. 797/71 «Περί αναγκαστικών απαλλοτριώσεων».

5) Την Δ12/30945/16.3.89 (Ε.30) Εγκύκλιο του Υπουργού ΠΕΧΩΔΕ.

6) Την Δ16α/04/773/29.11.90 κοινή απόφαση Υπουργού Προεδρίας της Κυβέρνησης και του Αναπληρωτή Υπουργού ΠΕΧΩΔΕ για την εξαίρεση Διοικητικών πράξεων ή εγγράφων από τον κανόνα των τριών υπογραφών.

7) Την Δ16α/316/Α.Φ./6.5.91 Απόφαση επιλογής και τοποθέτησης Γενικών Διευθυντών.

8) Την απόφαση Δ17/01/79/Φ.Θ.2.2.1/24.8.89 (ΦΕΚ 666 Β') του Υπουργού ΠΕ.ΧΩ.Δ.Ε. περί μεταβιβάσεως αρμοδιοτήτων στο Γεν. Γραμματέα κ.λ.π. όπως τροποποιήθηκε και συμπληρώθηκε με την απόφαση Δ17α/02/100/Φ.Θ.2.2.1/19.10.89 του ιδίου.

9) Τον Ν. 2052/92 και την Εγκύκλο Δ12/35572/23.7.92 με την οποία παρέχονται διευκρινίσεις και οδηγίες για την - εφαρμογή του Ν. 2052/92.

10) Την Δ17α/03/99/Φ.2.2.1/29.10.96 Απόφαση ανάθεση αρμοδιοτήτων στον Υφυπουργό ΠΕΧΩΔΕ Χ. Βερελή.

11) Το 126/12.1.98 έγγραφο Τ.Σ.Ε. Περιφέρειας Ανατολικής Μακεδονίας - Θράκης σχετικό με κήρυξη αναγκαστικής απαλ/σης στο υπόψη οδικό τμήμα, αποφασίζουμε:

Ορίζουμε ότι η Ε.Ο. Νο2 βελτιώνεται - διαπλατύνεται με την κατασκευή του τμήματος: είσοδος Φερρών μέχρι Αρδάνιο (χ.θ. 2+600-χ.θ. 6+430,54) και έχουν εφαρμογή οι διατάξεις του άρθρου 1 του Ν. 653/77.

Η απόφαση αυτή να δημοσιευθεί στην Εφημερίδα της Κυβερνήσεως.

Αθήνα, 23 Φεβρουαρίου 1998

Ο ΥΠΟΥΡΓΟΣ

ΚΩΝ. ΛΑΛΙΩΤΗΣ

Αριθ. Δ12/0/30844 (3)

Εφαρμογή του άρθρου 1 του Ν. 653/77 για την βελτίωση - διαπλάτυνση της Εγνατίας Οδού τμήμα: Γρεβενά - Κοζάνη, υπότμημα 4.2.4. (χ.θ. 38+878-51+340).

Ο ΥΠΟΥΡΓΟΣ ΠΕΡΙΒΑΛΛΟΝΤΟΣ, ΧΩΡΟΤΑΞΙΑΣ ΚΑΙ ΔΗΜ. ΕΡΓΩΝ

Έχοντας υπόψη:

1) Τις διατάξεις του Ν. 653/77»Περί υποχρεώσεως των παροδίων ιδιοκτητών για την διάνοιξη οδών κ.λ.π.», όπως τροποποιήθηκε και συμπληρώθηκε με τους Ν. 960 (άρθρο 9 παρ. 4), Ν. 947/79 (άρθρο 62 παρ. 9 και 10), Ν. 1349/83 (άρθρο 14) και Ν. 1418/84 (άρθρο 25) σε συνδυασμό με την Α1/0/2/7/12.3.85 απόφαση Υπουργού ΠΕΧΩΔΕ.

2) Τις διατάξεις του Π.Δ. 929/79 «Περί εκτελέσεως του άρθρου 1 του Ν. 653/77».

3) Τις διατάξεις του Π.Δ. 69/88 «Περί Οργανισμού της Γενικής Γραμματείας Δημοσίων Έργων».

4) Τις διατάξεις του Ν. 797/71 «Περί αναγκαστικών απαλλοτριώσεων».

5) Την Δ12/30945/16.3.89 (Ε.30) Εγκύκλιο του Υπουργού ΠΕΧΩΔΕ.

6) Την Δ16α/04/773/29.11.90 κοινή απόφαση Υπουργού Προεδρίας της Κυβέρνησης και του Αναπληρωτή Υπουργού ΠΕΧΩΔΕ για την εξαίρεση Διοικητικών πράξεων ή εγγράφων από τον κανόνα των τριών υπογραφών.

7) Την Δ16α/316/Α.Φ./6.5.91 Απόφαση επιλογής και τοποθέτησης Γενικών Διευθυντών.

8) Την απόφαση Δ17/01/79/Φ.Θ.2.2.1/24.8.89 (ΦΕΚ 666 Β') του Υπουργού ΠΕ.ΧΩ.Δ.Ε. περί μεταβιβάσεως αρμοδιοτήτων στον Γεν. Γραμματέα κ.λ.π. όπως τροποποιήθηκε και συμπληρώθηκε με την απόφαση Δ17α/02/100/Φ.Θ.2.2.1/19.10.89 του ιδίου.

9) Τον Ν. 2052/92 και την εγκύκλιο Δ12/35572/23.7.92 με την οποία παρέχονται διευκρινίσεις και οδηγίες για την εφαρμογή του Ν. 2052/92.

10) Την Δ17α/03/99/Φ.2.2.1/29.10.96 Απόφαση ανάθεση αρμοδιοτήτων στον Υφυπουργό ΠΕΧΩΔΕ Χ. Βερελή.

11) Το 6509/15.1.98 έγγραφο Εγνατίας οδού Α.Ε. σχετικό με κήρυξη αναγκαστικής απαλ/σης στο υπόψη οδικό τμήμα, αποφασίζουμε:

Ορίζουμε ότι η Εγνατία οδός, τμήμα Γρεβενά - Κοζάνη βελτιώνεται - διαπλατύνεται με την κατασκευή του υποτμήματος 4.2.4 (χ.θ. 38+878-χ.θ. 51+340) και έχουν εφαρμογή οι διατάξεις του άρθρου 1 του Ν. 653/77.

Η απόφαση αυτή να δημοσιευθεί στην Εφημερίδα της Κυβερνήσεως.

Αθήνα, 23 Φεβρουαρίου 1998

Ο ΥΠΟΥΡΓΟΣ

ΚΩΝ. ΛΑΛΙΩΤΗΣ

ΠΟΛΕΟΔΟΜΙΑ

ΑΠΟΦΑΣΕΙΣ

Αριθ. Δ12/0/30862 (4)

Επίσπευση από το Δημόσιο για τη διάνοιξη της οδού Αποστόλου Παύλου στο τμήμα της από την οδό Λ. Συγγρού μέχρι την οδό Μ. Αντύπα στο Δήμο Αγίας Βαρβάρας.

Ο ΥΠΟΥΡΓΟΣ ΠΕΡΙΒΑΛΛΟΝΤΟΣ, ΧΩΡΟΤΑΞΙΑΣ ΚΑΙ ΔΗΜ. ΕΡΓΩΝ

Έχοντας υπόψη:

1) Τα διατάγματα ρυμοτομίας:

ΦΕΚ 144Α/18.6.59

Κανόνας: Ε=150 μ2 Π=8 Σ.Δ.=1,80.

Παρέκκλιση: Ε=112,50 μ2 Π=6 15.7.59.

2) Τις διατάξεις του Ν.Δ/τος 17.7.23 «περί σχεδίων των πόλεων, κωμών και συνοικισμών του Κράτους και οικοδομής αυτών» (ΦΕΚ 228/16.8.1923 τ.Α΄).

3) Τις διατάξεις του Ν. 653/1977 «περί υποχρεώσεως των παροδίων ιδιοκτητών κλπ. (ΦΕΚ 214/5.8.1977 τ.Α΄), όπως τροποποιήθηκαν και ισχύουν σήμερα, με τους Ν. 947/1979 ΦΕΚ 169/26.7.1979 τ.Α΄ και 960/1970 ΦΕΚ 194/25.8.79 τ.Α΄.

4) Τις διατάξεις του άρθρου 25 παρ. 4 του Ν. 1418/1984 «για τα δημόσια έργα και ρυθμίσεις συναφών θεμάτων».

5) Τις διατάξεις του Π.Δ/τος 69/8.2.88 ΦΕΚ 28/16.2.1988 για τον οργανισμό της Γενικής Γραμματείας Δημοσίων Έργων.

6) Τις διατάξεις του Ν.Δ. 632/70 όπως αντικαταστάθηκε με τις διατάξεις του Ν.Δ. 1143/72 (ΦΕΚ 64Α/72).

7) Την κοινή απόφαση Δ16α/04/29.11.90 (ΦΕΚ 746/Β/30.11.90), των Υπουργών Προεδρίας και Αναπλ. ΠΕΧΩΔΕ «Περί εξαιρέσεως Διοικητικών Πράξεων και εγγράφων από τον κανόνα των τριών υπογραφών» που κοινοποιήθηκε με την εγκύκλιο 2.

8) Την Δ17α/03/99/Φ.2.2.1/29.10.96 Απόφαση ανάθεσης αρμοδιοτήτων στον Υφυπουργό ΠΕΧΩΔΕ Χ. Βερελή, αποφασίζουμε:

α) Την επίσπευση από το Δημόσιο της οδού Αποστόλου Παύλου στο τμήμα της από την οδό Λ. Συγγρού μέχρι την οδού Μ. Αντύπα στο Δήμο Αγίας Βαρβάρας.

β) Τον χαρακτηρισμό της προκείμενης πολεοδομικής εφαρμογής κατεπείγουσας ανάγκης και για κυκλοφοριακούς λόγους.

γ) Την κατάρτιση των στοιχείων προδικασίας που προβλέπονται από το άρθρο 5 του Ν. 653/1977, για να κινηθεί η δίκη καθορισμού των αποζημιώσεων για τις ιδιοκτησίες που ρυμοτομούνται.

Η προϋπολογιζόμενη δαπάνη ποσού 9.000.000 δρχ. θα βαρύνει τις πιστώσεις του Προγράμματος Δημοσίων Επενδύσεων αρμοδιότητας της Γεν. Γραμματείας Δημ. Έργων του ΥΠΕΧΩΔΕ.

Η απόφαση αυτή να δημοσιευθεί στην Εφημερίδα στην Εφημερίδα της Κυβερνήσεως.

Αθήνα, 23 Φεβρουαρίου 1998

Ο ΥΠΟΥΡΓΟΣ

ΚΩΝ. ΛΑΛΙΩΤΗΣ

Αριθ. Δ12/0/30979 (5)

Επίσπευση από το Δημόσιο της διεύρυνσης της Λ. Βουλιαγμένης Σουνίου μεταξύ των οδών Παλαμά και Κρυστάλλη στην Κοινότητα Αναβύσσου.

Ο ΥΠΟΥΡΓΟΣ ΠΕΡΙΒΑΛΛΟΝΤΟΣ, ΧΩΡΟΤΑΞΙΑΣ ΚΑΙ ΔΗΜ. ΕΡΓΩΝ

Έχοντας υπόψη:

1) Τα διατάγματα ρυμοτομίας:

28.3.85 ΦΕΚ 90/85 τ.Δ΄.

27.2.97 ΦΕΚ 257/2.4.97.

2) Τις διατάξεις του Ν.Δ/τος 17.7.23 «περί σχεδίων των πόλεων, κωμών και συνοικισμών του Κράτους και οικοδομής αυτών» (ΦΕΚ 228/16.8.1923 τ.Α΄).

3) Τις διατάξεις του Ν. 653/1977 «περί υποχρεώσεως των παροδίων ιδιοκτητών κλπ. (ΦΕΚ 214/5.8.1977 τ.Α΄), όπως τροποποιήθηκαν και ισχύουν σήμερα, με τους Ν. 947/1979 ΦΕΚ 169/26.7.1979 τ.Α΄ και 960/1970 ΦΕΚ 194/25.8.79 τ.Α΄.

4) Τις διατάξεις του άρθρου 25 παρ. 4 του Ν. 1418/1984 «για τα δημόσια έργα και ρυθμίσεις συναφών θεμάτων».

5) Τις διατάξεις του Π.Δ/τος 69/8.2.88 ΦΕΚ 28/16.2.1988 για τον οργανισμό της Γενικής Γραμματείας Δημοσίων Έργων.

6) Τις διατάξεις του Ν.Δ. 632/70 όπως αντικαταστάθηκε με τις διατάξεις του Ν.Δ. 1143/72 (ΦΕΚ 64Α/72).

7) Την κοινή απόφαση Δ16α/04/29.11.90 (ΦΕΚ 746/Β/30.11.90), των Υπουργών Προεδρίας και Αναπλ. ΠΕΧΩΔΕ «Περί εξαιρέσεως Διοικητικών Πράξεων και εγγράφων από τον κανόνα των τριών υπογραφών» που κοινοποιήθηκε με την εγκύκλιο 2.

8) Την Δ17α/03/99/Φ.2.2.1/29.10.96 Απόφαση ανάθεσης αρμοδιοτήτων στον Υφυπουργό ΠΕΧΩΔΕ Χ. Βερελή, αποφασίζουμε:

α) Την επίσπευση από το Δημόσιο της διεύρυνσης της Λ. Βουλιαγμένης Σουνίου μεταξύ των οδών Παλαμά και Κρυστάλλη στην Κοινότητα Αναβύσσου.

β) Τον χαρακτηρισμό της προκείμενης πολεοδομικής εφαρμογής κατεπείγουσας ανάγκης και

γ) Την κατάρτιση των στοιχείων προδικασίας που προβλέπονται από το άρθρο 5 του Ν. 653/1977, για να κινηθεί η δίκη καθορισμού των αποζημιώσεων για τις ιδιοκτησίες που ρυμοτομούνται.

Η προϋπολογιζόμενη δαπάνη ποσού 250.000.000 δρχ. θα βαρύνει τις πιστώσεις των Δημοσίων Επενδύσεων ΣΑΕ 068/2 έργο 9068500 κατά το οικονομικό έτος 1998.

Η απόφαση αυτή να δημοσιευθεί στην Εφημερίδα στην Εφημερίδα της Κυβερνήσεως.

Αθήνα, 27 Φεβρουαρίου 1998

Ο ΥΠΟΥΡΓΟΣ

ΚΩΝ. ΛΑΛΙΩΤΗΣ

Αριθ. οικ. 7409 (6)

Τροποποίηση ρυμοτομικού σχεδίου Πετρούπολης στο Ο.Τ. 42 α΄.

Ο ΝΟΜΑΡΧΗΣ ΑΘΗΝΩΝ

Έχοντας υπόψη:

1. Τις διατάξεις του από 17.7.1923 Ν.Δ/τος και ειδικότερα των άρθρων 3, 9 και 70 αυτού όπως μεταγενέστερα τροποποιήθηκαν και συμπληρώθηκαν.

2. Τις διατάξεις του Α.Ν. 314/68 (ΦΕΚ 47/Α) όπως μεταγενέστερα τροποποιήθηκαν με το υπ' αρ. 1018/71 Ν.Δ/γμα (ΦΕΚ 220/Α) και με την παρ. 3 του άρθρου 34 του Ν. 1577/85 (ΦΕΚ 210/Α).

3. Τις διατάξεις του υπ' αρ. 183/86 Π.Δ/τος (ΦΕΚ 70/Α).

4. Τις διατάξεις του Ν. 2218/94 (ΦΕΚ 90/Α) περί Ίδρυσης Νομαρχιακής Αυτοδιοίκησης κλπ όπως αντικαταστάθηκαν με τον Ν. 2240/94 (ΦΕΚ 153/Α/94).

5. Τον ισχύοντα Οργανισμό Εσωτερικής Λειτουργίας των Υπηρεσιών της Νομαρχίας Αθηνών (ΦΕΚ 395/Β/11.5.95) όπως τροποποιήθηκε και ισχύει σήμερα (ΦΕΚ 1262Β/31.12.97).

6. Την υπ' αρ. 6/2.1.98 απόφαση Νομάρχη Αθηνών περί μεταβίβασης αρμοδιοτήτων.

7. Την υπ' αρ. 19/17.2.1997 απόφαση του Δημοτικού Συμβουλίου Πετρούπολης.

8. Την υπ' αρ. 1/98 θέμα 5ο γνωμοδότηση του ΣΧΟΠ του Νομαρχιακού Τομέα Δυτ. Αθήνας.

9. Το γεγονός ότι από τις διατάξεις αυτής της απόφασης δεν προκαλείται δαπάνη σε βάρος του Κρατικού Προϋπολογισμού και του Προϋπολογισμού του Δήμου Πετρούπολης (άρθρο 27 του Ν. 2081/92).

10. Τις διατάξεις του Ν. 2218/94 άρθρο 18 παρ. 12 σύμφωνα με τις οποίες επιτρέπεται η άσκηση προσφυγής ενώπιον του Γενικού Γραμματέα της Περιφέρειας εντός προθεσμίας τριάντα (30) ημερών, αποφασίζουμε:

Άρθρο 1

Εγκρίνεται η τροποποίηση του ρυμοτομικού σχεδίου Πετρούπολης στο Ο.Τ. 42α΄ με τον καθορισμό α) «χώρου κολυμβητηρίου», στο με τα στοιχεία ΑΒΓΔΑ τμήματος και β) την μετατροπή της πράσινης ρυμοτομικής γραμμής σε κόκκινη, στον ίδιο χώρο, όπως φαίνεται στο σχετικό πρωτότυπο σχεδιάγραμμα σε κλίμακα 1:500 το οποίο συνοδεύει αυτή την απόφαση.

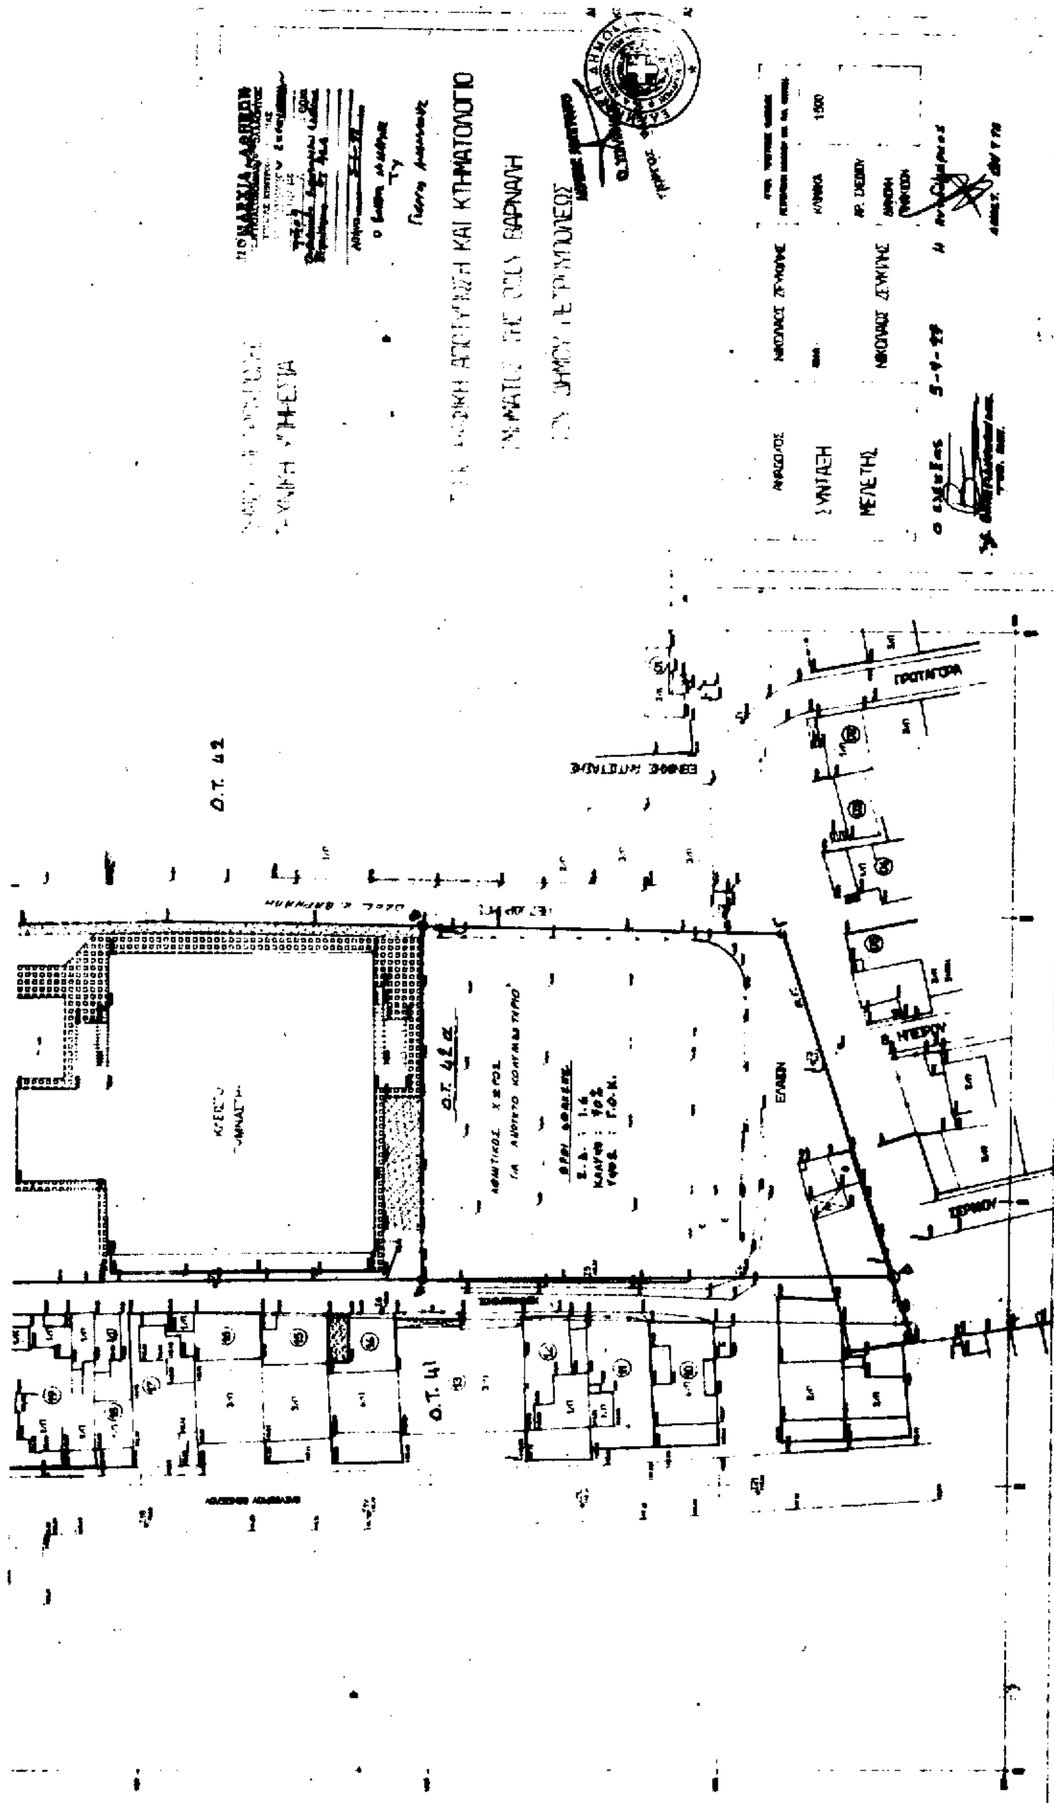
Άρθρο 2

Η ισχύς αυτής της απόφασης αρχίζει από την ημερομηνία δημοσίευσής της στην Εφημερίδα της Κυβερνήσεως.

Η παρούσα απόφαση να δημοσιευθεί στην Εφημερίδα της Κυβερνήσεως.

Αθήνα, 5 Μαρτίου 1998

Ο Βοηθός Νομάρχη
ΓΕΩΡΓΙΟΣ ΑΝΑΝΙΑΔΗΣ


Ο.Τ. 42
Ο.Τ. 41
ΠΡΩΤΑΓΟΡΑ
ΕΛΑΙΩΝ
ΣΥΝΤΑΞΗ
ΜΕΛΕΤΗΣ

Αριθ. ΧΟΠ 5109/97 (7)

Αποστάσεις κτιρίων από το όριο υφιστάμενου δρόμου στο ΦΡΥ-ΚΑΣΟΥ Ν. Δωδ/σου.

Ο ΝΟΜΑΡΧΗΣ ΔΩΔ/ΣΟΥ

Έχοντας υπόψη:

1. Τις Δ/ξεις του από 17.7.23 Ν.Δ/τος «Περί σχεδίων πόλεων και κωμών του Κράτους, όπως τροποποιήθηκαν και συμπληρώθηκαν μεταγενέστερα».

2. Τις Δ/ξεις του Ν. 1337/83 της 14.3.1983 (ΦΕΚ 33Α).

3. Τις Δ/ξεις του Ν. 1577 της 18.12.1985 (ΦΕΚ 210Α).

4. Το Π.Δ/γμα 183/86 (ΦΕΚ 70Α/5.6.86) «Περί εγκρίσεων τροποποιήσεων και καθορισμού όρων και περιορισμών δόμησης από τους Νομάρχες».

5. Το Π.Δ/γμα 20/30.8.85 (ΦΕΚ 414Δ) «Πολεοδόμηση οικισμών κάτω των 2.000 κατοίκων».

6. Την υπ' αριθ. 117Εγκ/48407/20.7.86 «Περί εγκρίσεως τροποιήσεων και καθορισμού όρων και περιορισμών δόμησης από τους Νομάρχες».

7. Το υπ' αριθ. 410/23.4.97 έγγραφο του Τ.Υ.κΤ.Ε. Επαρχείου Καρπάθου.

8. Την θετική για το θέμα γνωμοδότηση του Σ.Χ.Ο.Π. Ν. Α. Δωδ/σου (4η Συνεδρίαση/θέμα 6ο/11.10.97), αποφασίζουμε:

Εγκρίνουμε την τοποθέτηση των οικοδομών στις ήδη υφιστάμενες οικοδομικές γραμμές και όχι σε απόσταση 2 μέτρων από τον άξονα του δρόμου, στο δρόμο που αρχίζει από την ιδιοκτησία Ι. Παπούλη και καταλήγει στην οικοδομή Νικήτα Βρετού.

Η απόφαση αυτή δεν προκαλεί δαπάνη σε βάρος του Δημοτικού ή Κρατικού Προϋπολογισμού.

Η απόφαση αυτή να δημοσιευθεί στην Εφημερίδα της Κυβερνήσεως.

Ρόδος, 22 Ιανουαρίου 1998

Ο Νομάρχης

ΓΙΑΝΝΗΣ ΠΑΡΑΣΚΕΥΑΣ

ΑΠΟ ΤΟ ΕΘΝΙΚΟ ΤΥΠΟΓΡΑΦΕΙΟ